



POHLED SEVERNÍ

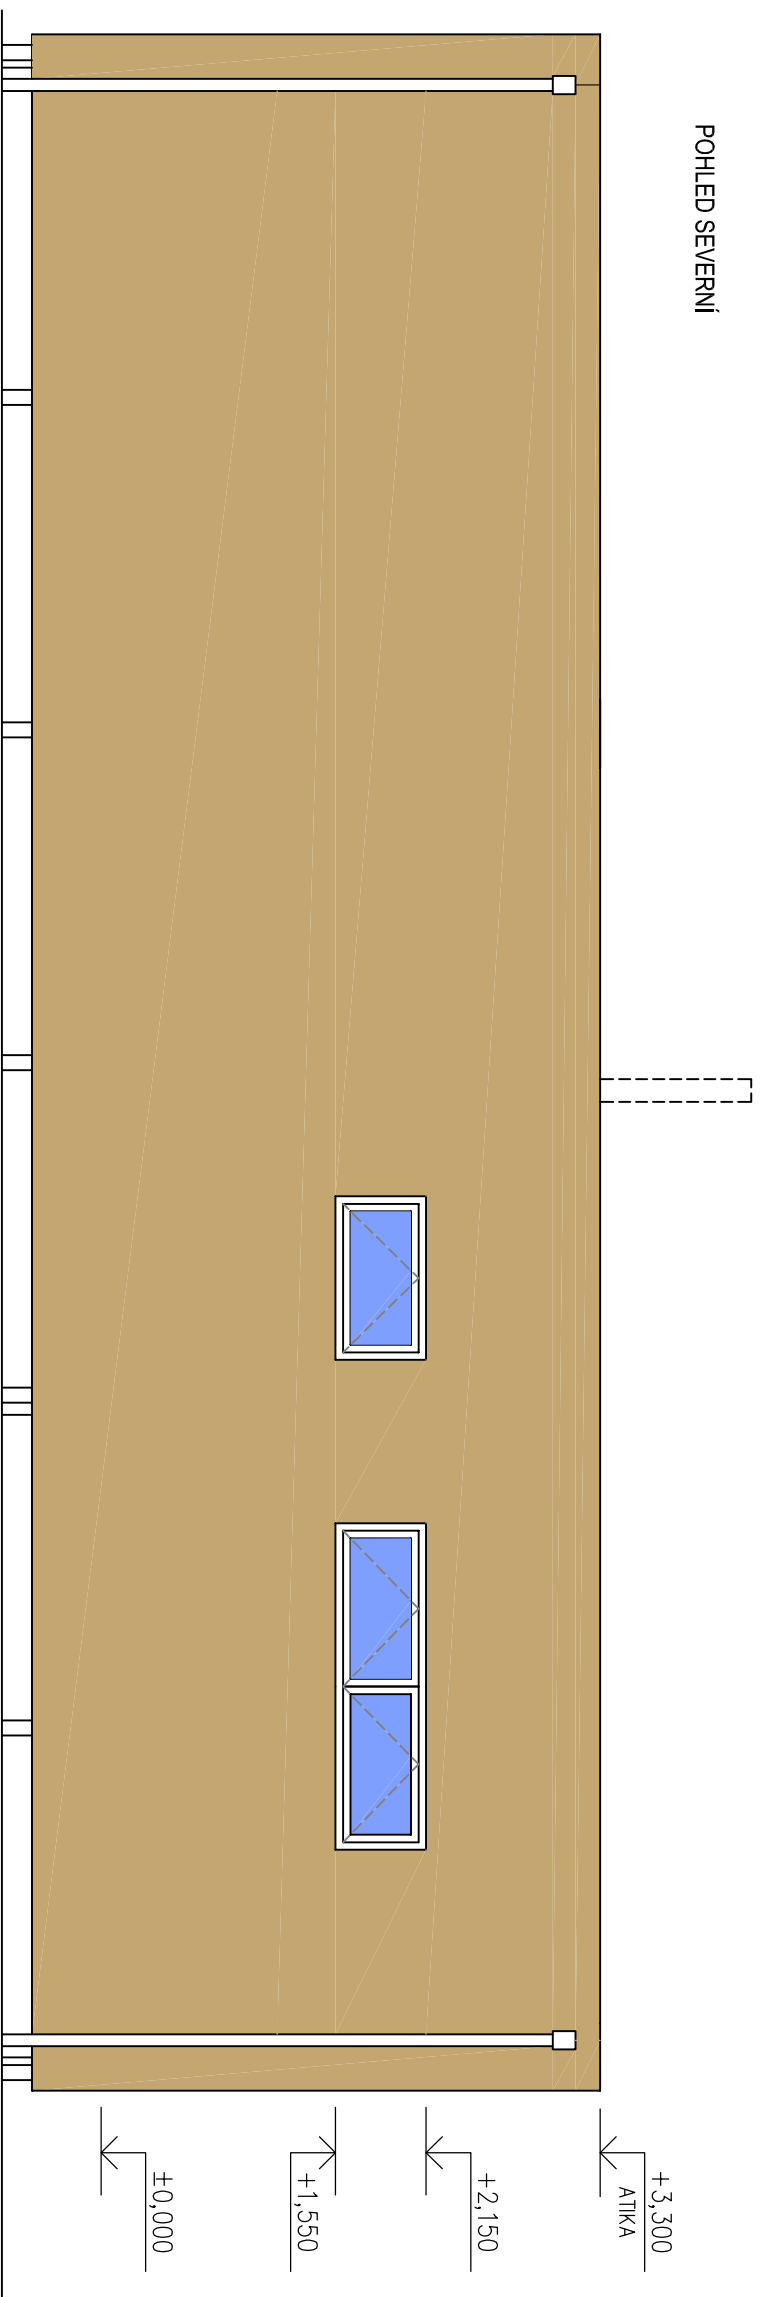


POHLED JIŽNÍ

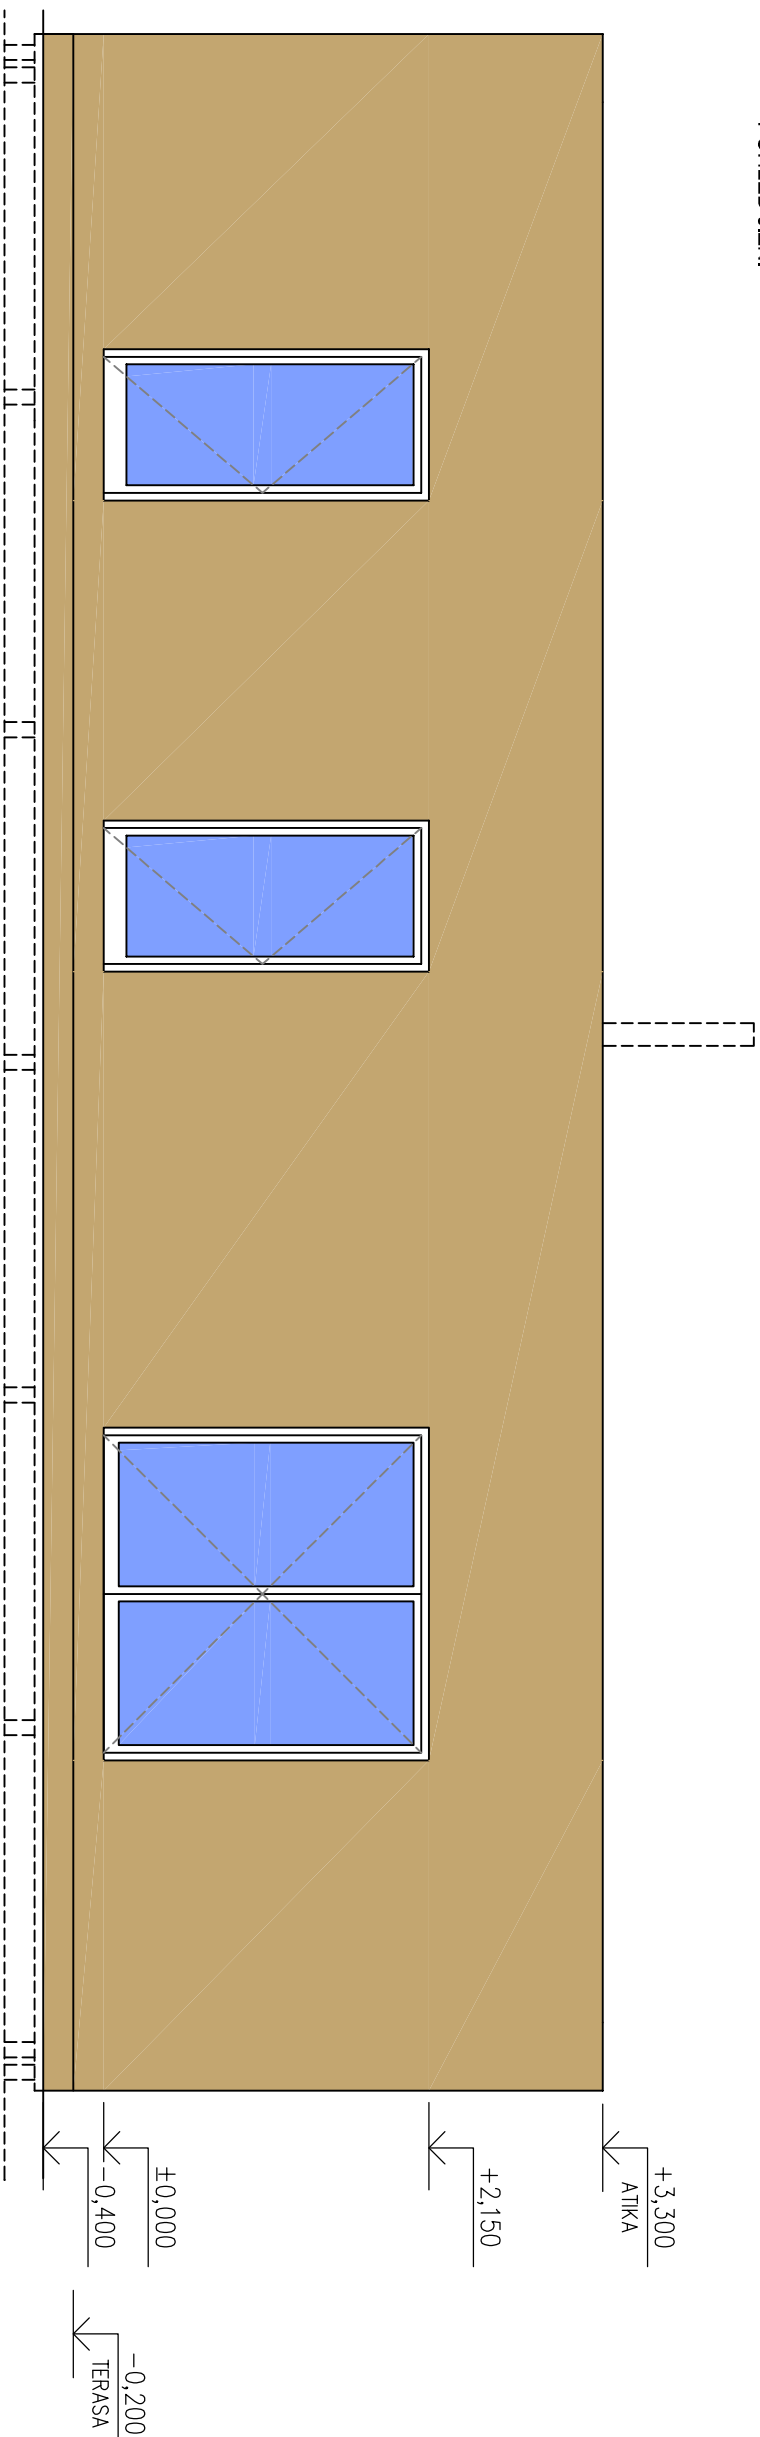


AUTOR:	BYDLENÍ DNES.cz VESPER FRAMES s.r.o. Julia Fučíka 97/101 Rybnářov 795 01 tel./fax: 595 172 552 email: info@vesperhomes.cz	AKCE:	EXPANZNÍ DOMY MODUL 2 + KK, varianta 1	DATUM:	10.1.2011	PARÉ Č.:	
ODP. PROJEKTANT:	Ing. Michal Šopík	OBSAH:	PŮDORYS 2+KK	MĚŘÍTKO:	1:50	DODATEK K VÝKR. ČÍSLO:	
				ČÍSLO VÝKRESU:			

POHLED VÝCHODNÍ

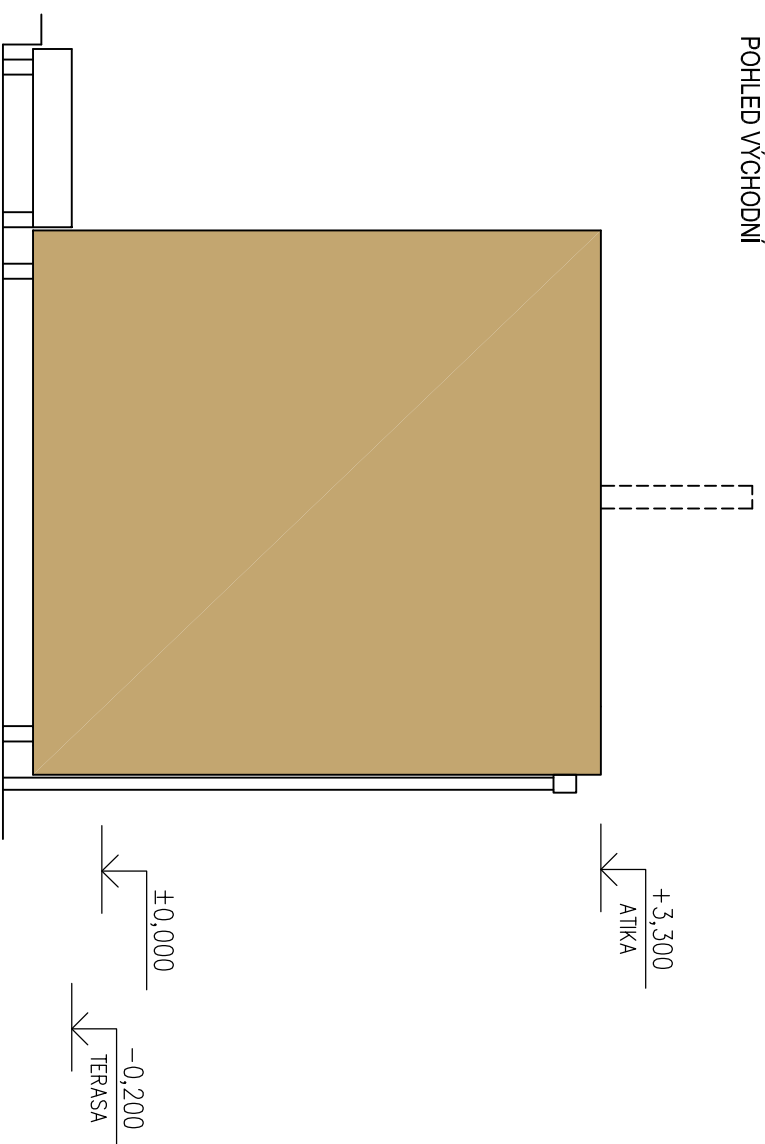


POHLED ZÁPADNÍ

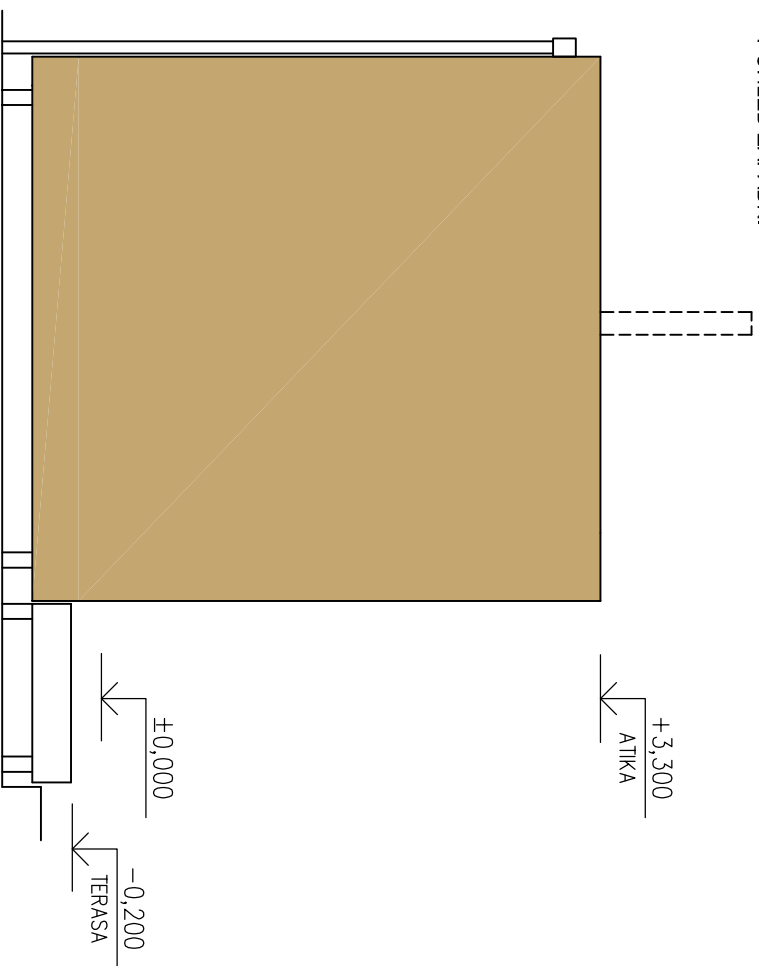

AUTOR:		BYDLENÍ DNES.cz		AKCE:		EXPANZNÍ DOMY	
VESPER FRAMES s.r.o.		Julia Fučíka 97/101		MODUL 2 + KK, varianta 1		DATUM: 10.1.2011	
Rýmařov 795 01		tel./fax: 595 172 552		PŮDORYS		PAPÉ Č.:	
email: info@vesperhomes.cz		Ing. Michal Šopik		OBSAH:		MĚŘÍTKO: 1:50	
ODP. PROJEKTANT:				2+KK		DODATEK K VÝKR. ČÍSLO:	
						ČÍSLO VÝKRESU:	

# SKLÁDÁNÍ MODULŮ - PŮDORYS 2+kk

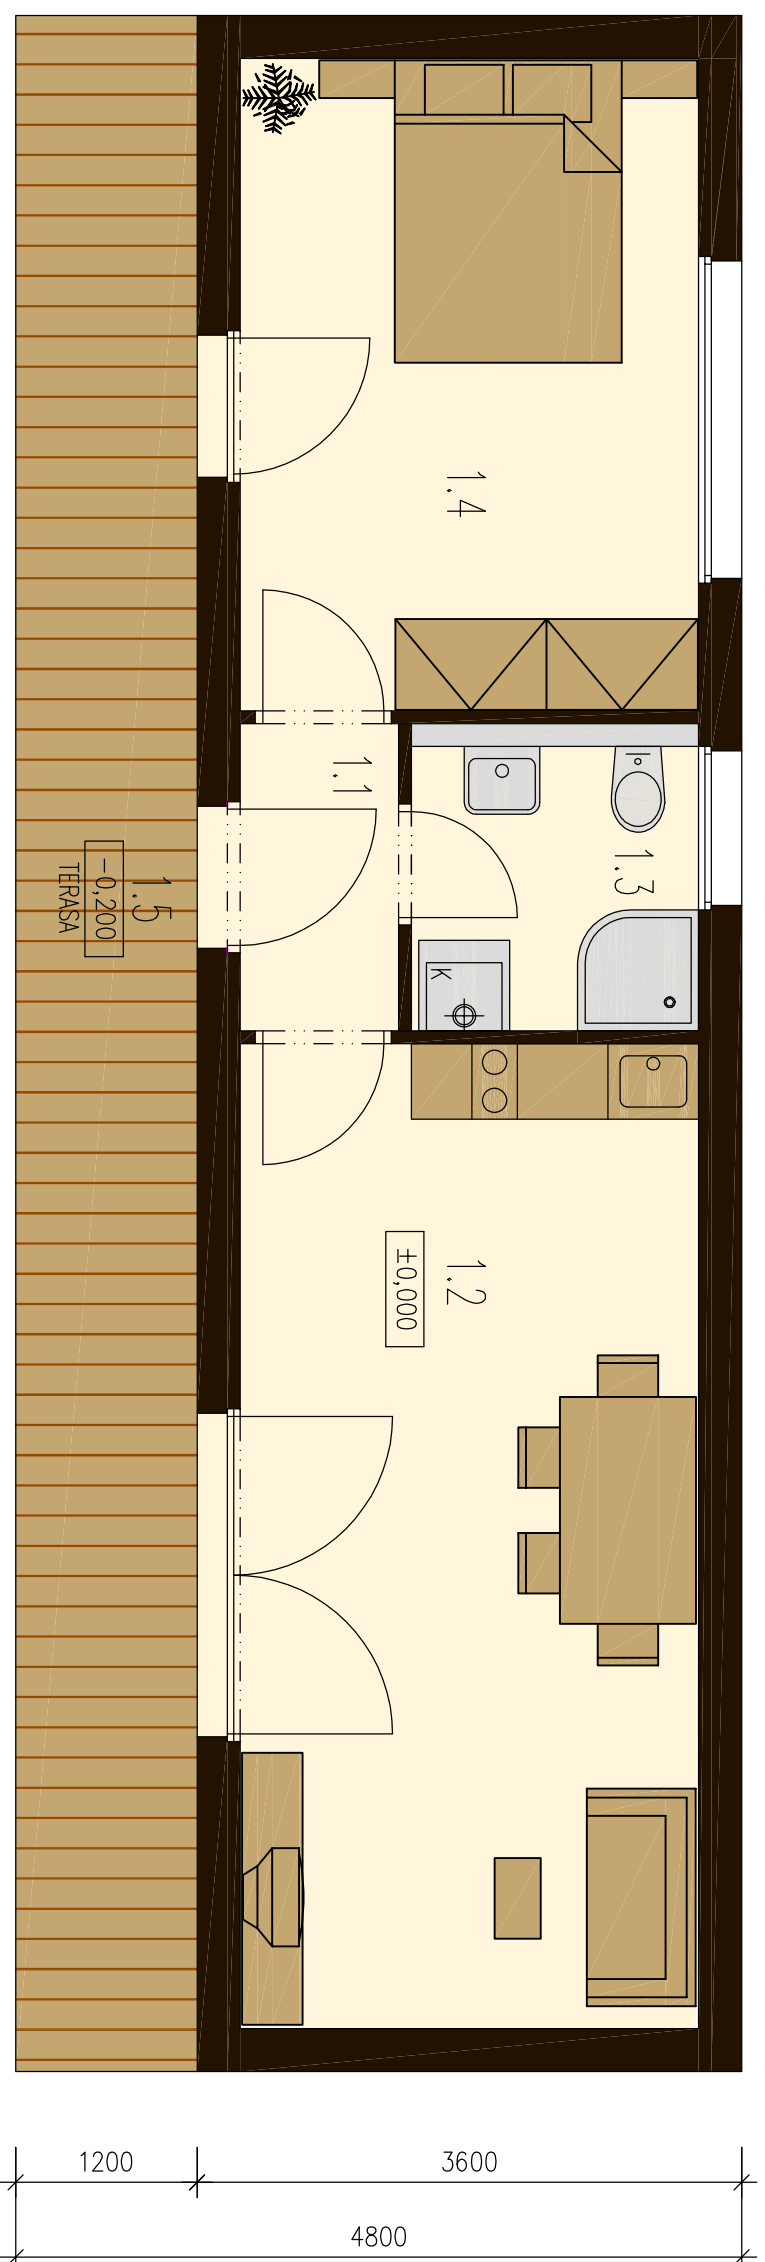

OZN.	MÍSTNOST	M <sup>2</sup>
1.1	ZADVĚŘÍ	2,1
1.2	OBÝVAČÍ P. + KUCH. KOUT	19,8
1.3	KOUPELNA + WC	3,9
1.4	POKOUJ	13,1
1.5	TERASA	16,3
CELKEM (BEZ TERASY)		38,9

13600

AUTOR:		BYDLENÍ DNES.cz		AKCE:		EXPANZNÍ DOMY	
VESPER FRAMES s.r.o.		Julia Fučíka 97/101		MODUL 2 + KK, varianta 1		DATEM: 10.1.2011	
Rýmařov 795 01		tel/fax: 595 172 552		email: info@vesperhomes.cz		MĚŘÍTKO: 1:50	
Ing. Michal Šopík		OBSAH:		PŮDORYS		DODATEK K VÝKR. ČÍSLO:	
ODP. PROJEKTANT:		2+KK		ČÍSLO VÝKRESU:		PAPÉ Č.:	