




POHLED SEVERNÍ

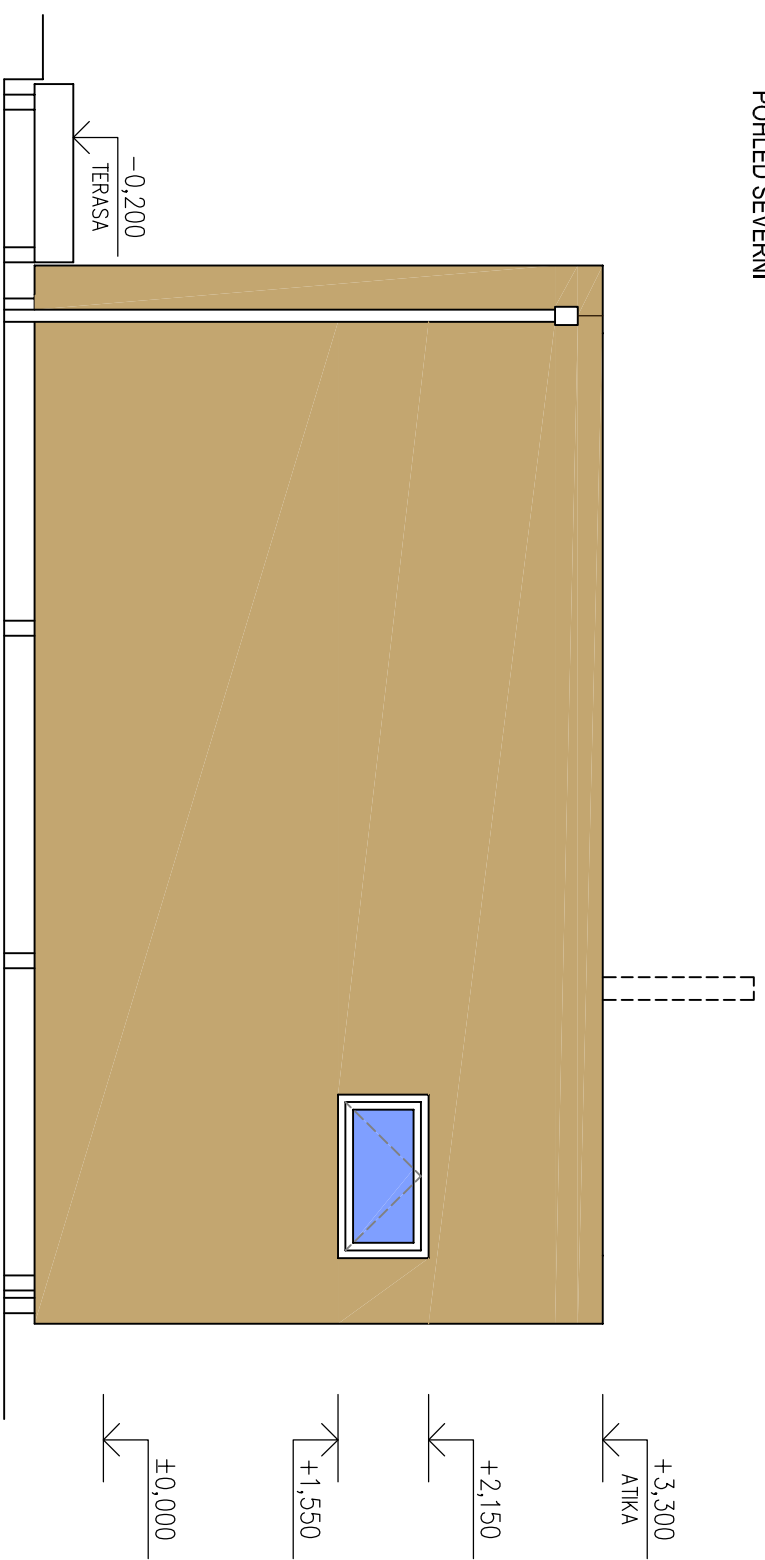


POHLED VÝCHODNÍ

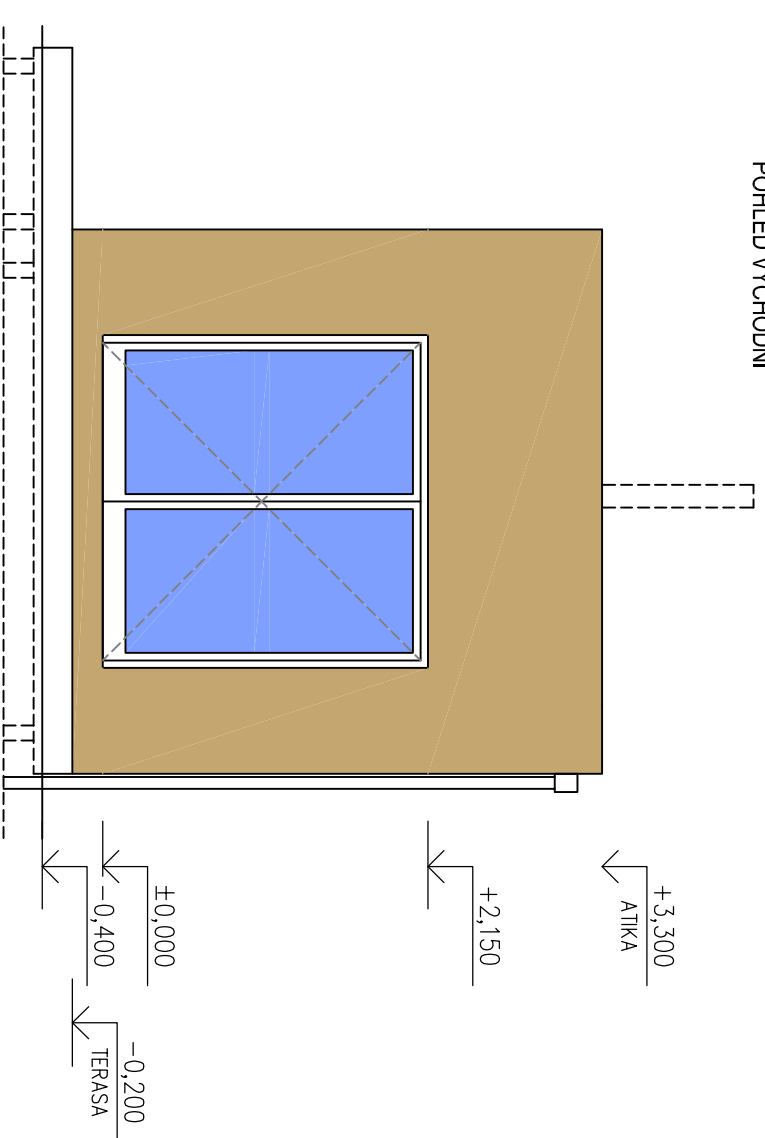

POHLED JIŽNÍ

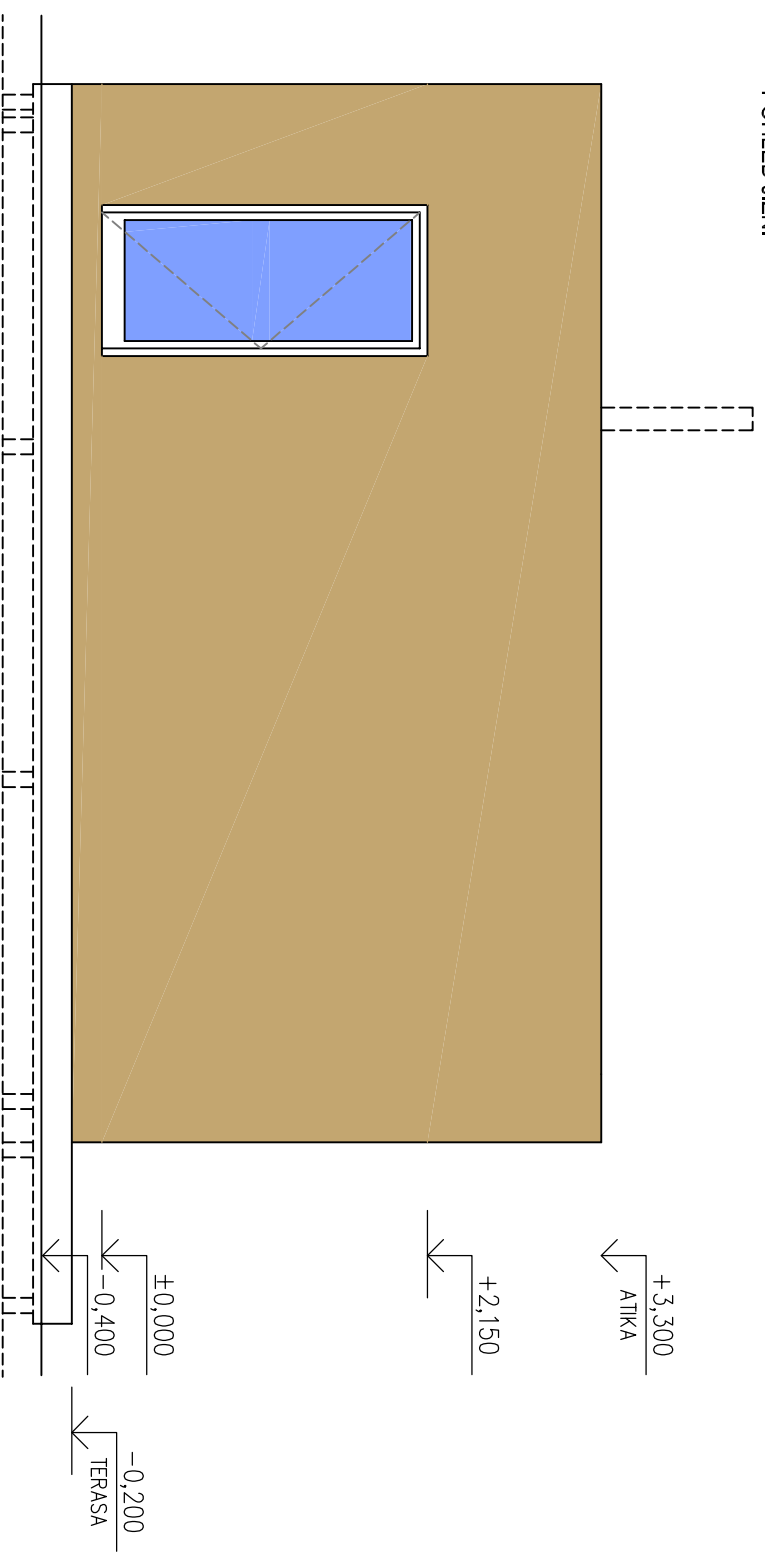

POHLED ZÁPADNÍ

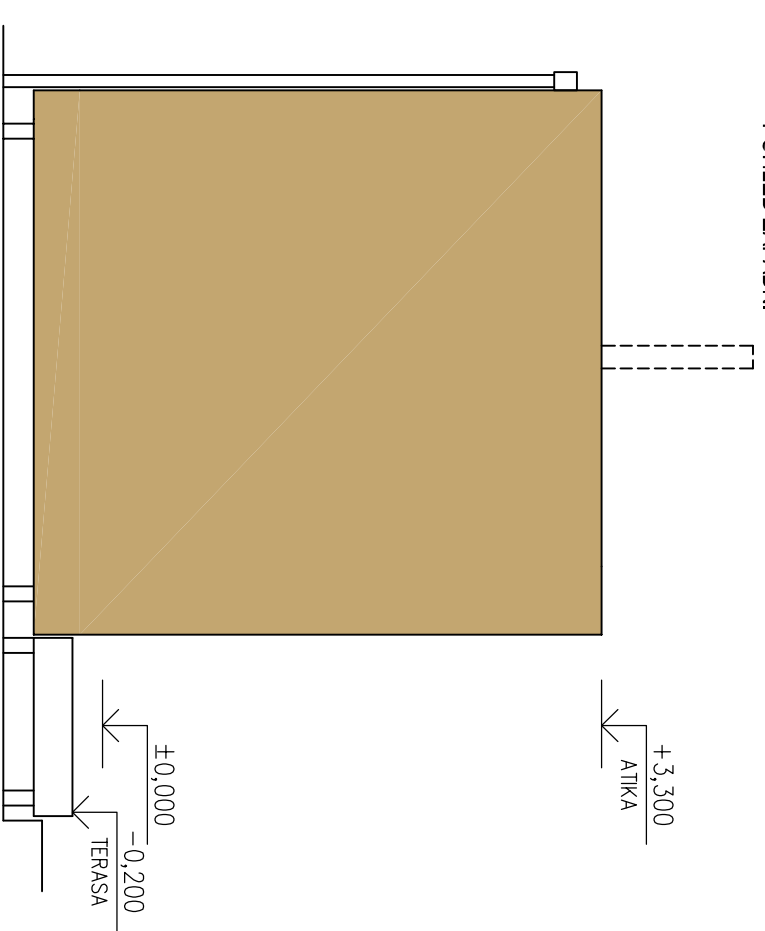

AUTOR:		BYDLENÍ DNES, cz		AKCE:		EXPANZNÍ DOMY	
VESPER FRAMES s.r.o.		Julia Fučíka 97/101		MODUL 1 + KK, varianta 1		DATUM: 10.1.2011	
Rýmařov 795 01		tel/fax: 595 172 552		OBSAH:		MĚŘÍTKO: 1:50	
email: info@vesperhomes.cz		Ing. Michal Šopík		PŮDORYS		PARÉ Č.:	
ODP. PROJEKTANT:		1+KK		ČÍSLO VÝKRESU:		DODATEK K VÝKR. ČÍSLO:	

SKLÁDÁNÍ MODULŮ - PŮDORYS 1+KK VARIANTA 1



OZN.	MÍSTNOST	M ²
1.1	ZADVĚŘÍ	2,1
1.2	OBYVACÍ P. + KUCH. KOUT	13,2
1.3	KOUPELNA + WC	3,9
1.4	TERASA	14,2
	CELKEM (BEZ TERASY)	19,2

AUTOR:		BYDLENÍ DNES, CZ VESPER FRAMES s.r.o. Julia Fučíka 97/101 Rýmařov 795 01 tel/fax: 595 172 552 email: info@vesperhomes.cz	
ODP. PROJEKTANT:		Ing. Michal Šopik	
AKCE:		EXPANZNÍ DOMY MODUL 1 + KK, varianta 1	
OBSAH:		PŮDORYS 1+KK	
DATUM:	10.1.2011	PAPÉ Č.:	
MĚŘÍTKO:	1:50		
DODATEK K VÝKR. ČÍSLO:			
ČÍSLO VÝKRESU:			