



POHLED SEVERNÍ

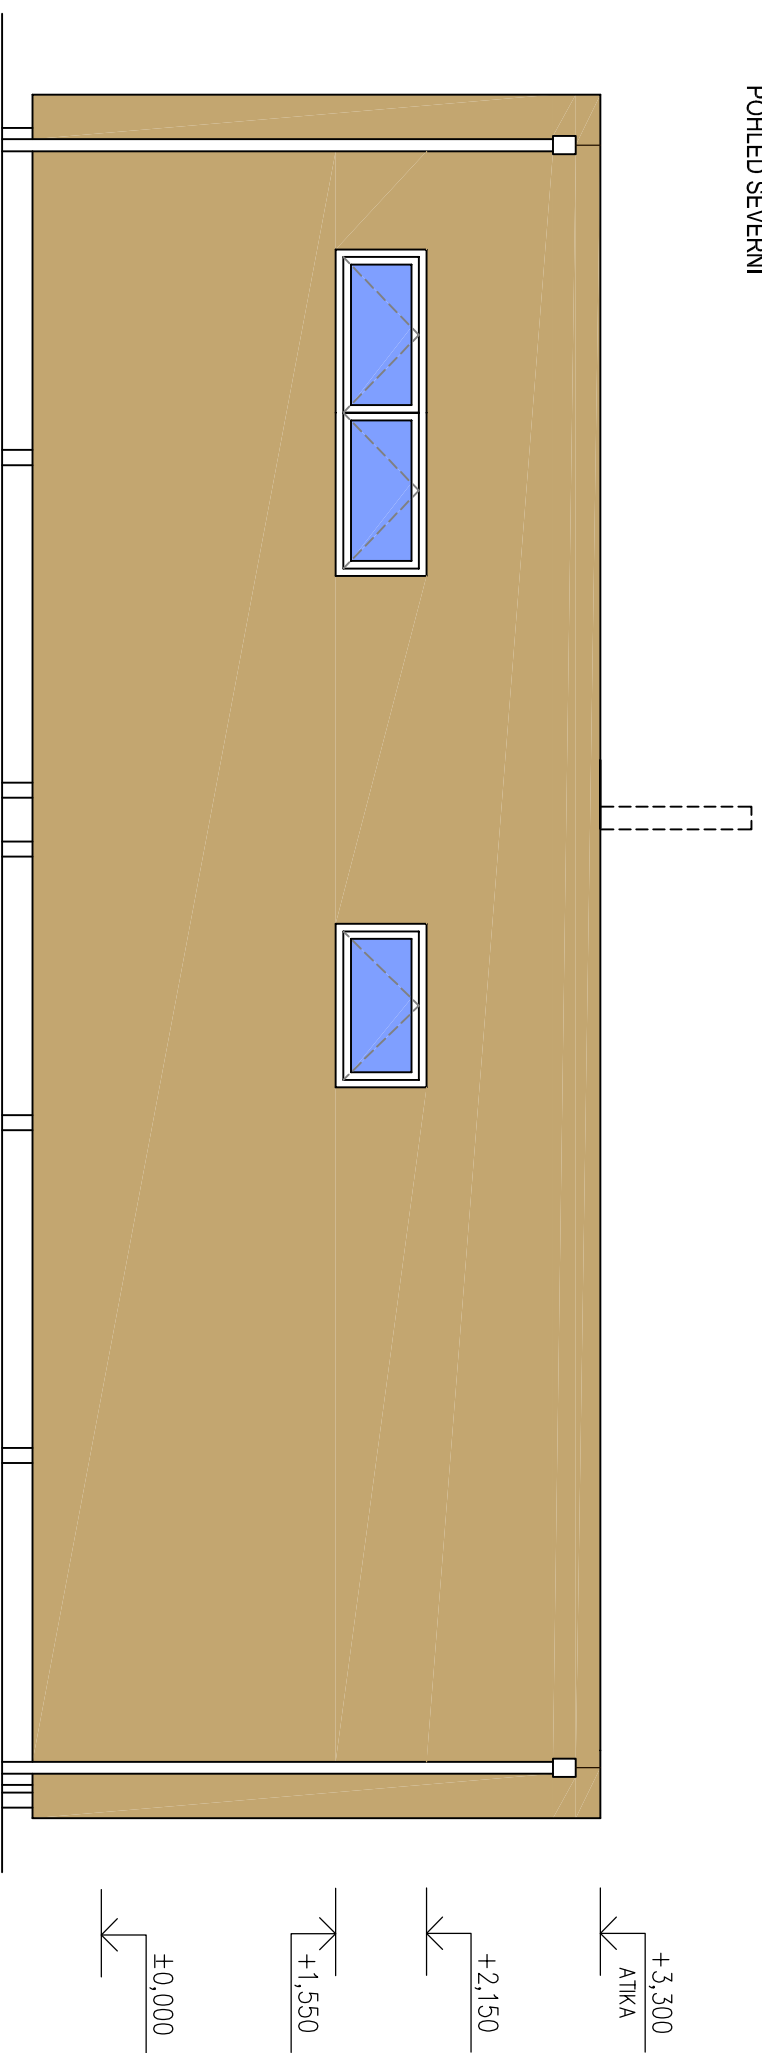


POHLED JIŽNÍ

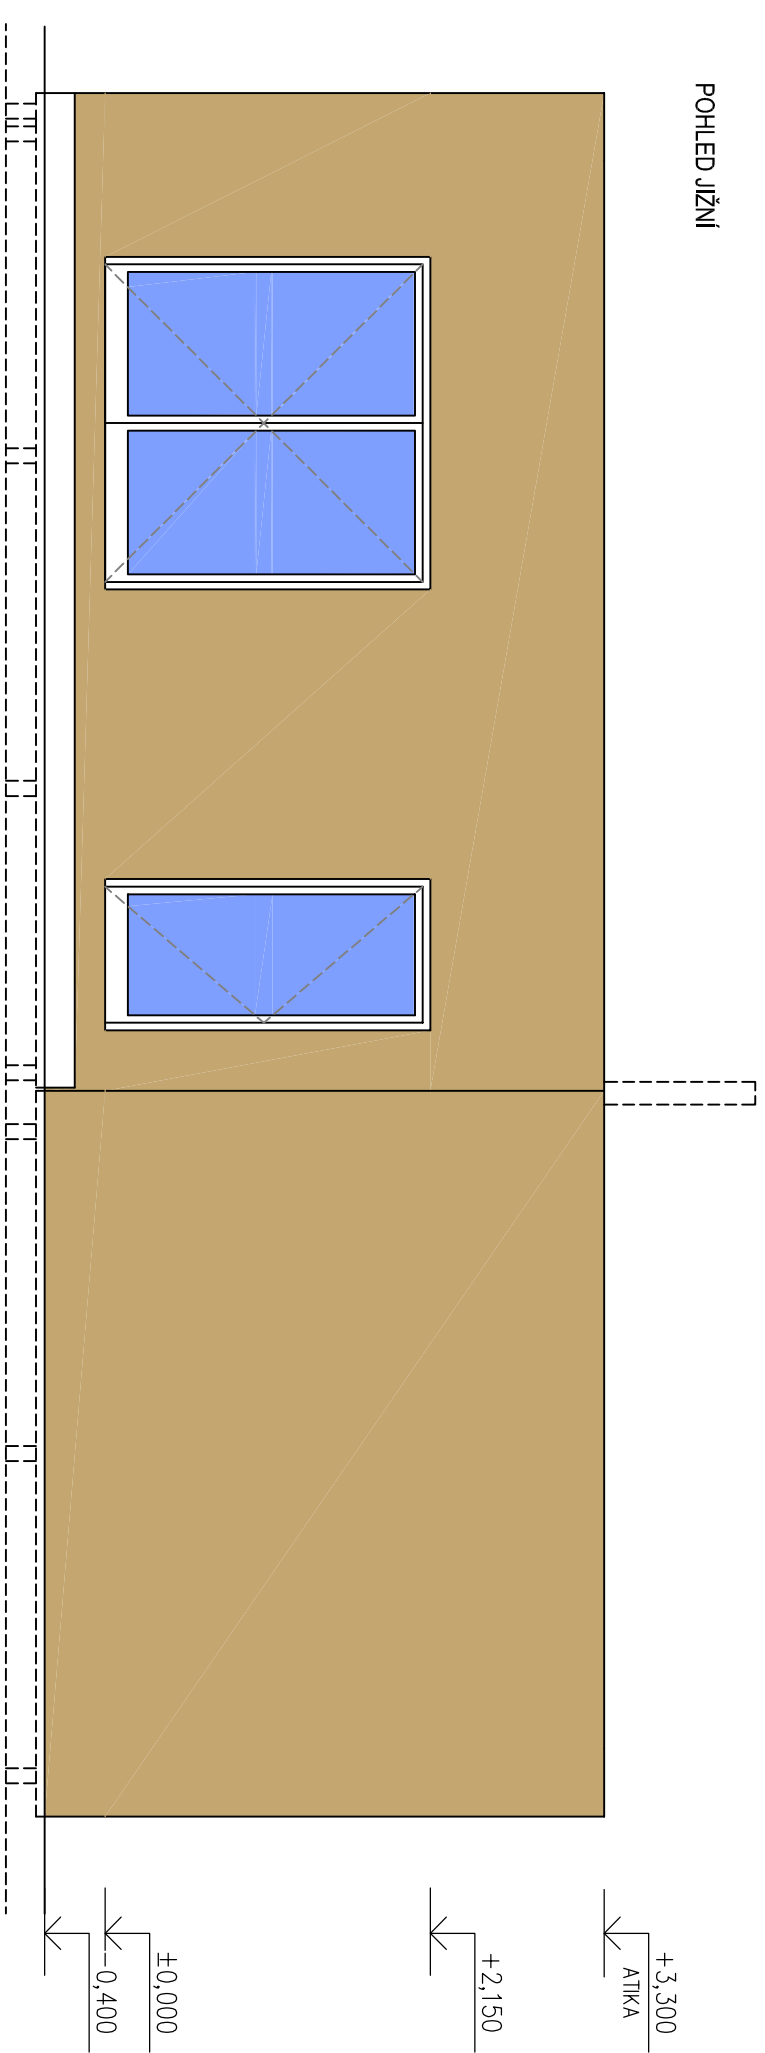


AUTOR:		BYDLENÍ DNES.cz		EXPANZNÍ DOMY	
VESPER FRAMES s.r.o.		Julia Fučková 97/101		MODUL 3 + KK, varianta 1	
Rymatov 795 01		tel./fax: 595 172 552		PŮDORYS	
email: info@vesperhomes.cz		Ing. Michal Šopik		3+KK	
AKCE:		OBSAH:			
DATUM:		10.1.2011		PARÉ Č.:	
MĚŘÍTKO:		1:50		DODATEK K VÝKR. ČÍSLO:	
ČÍSLO VÝKRESU:					

POHLED VÝCHODNÍ

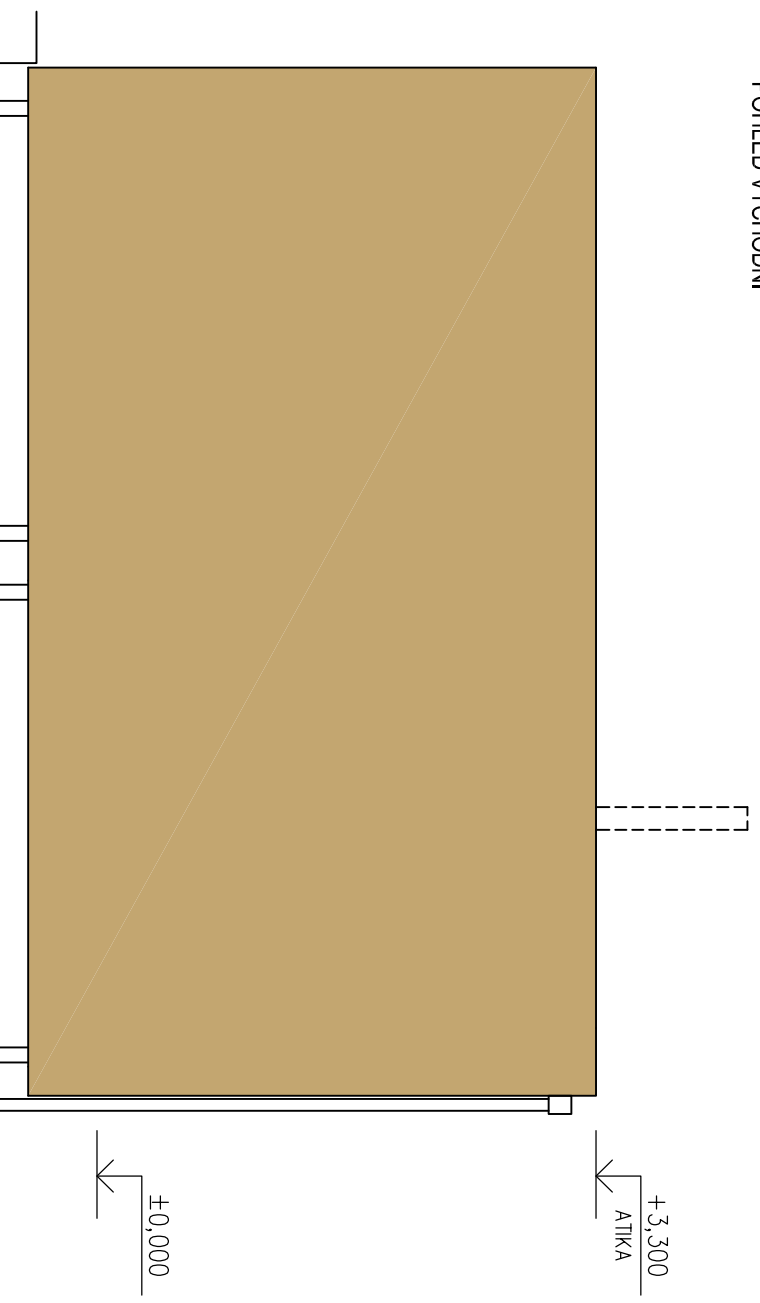


POHLED ZÁPADNÍ

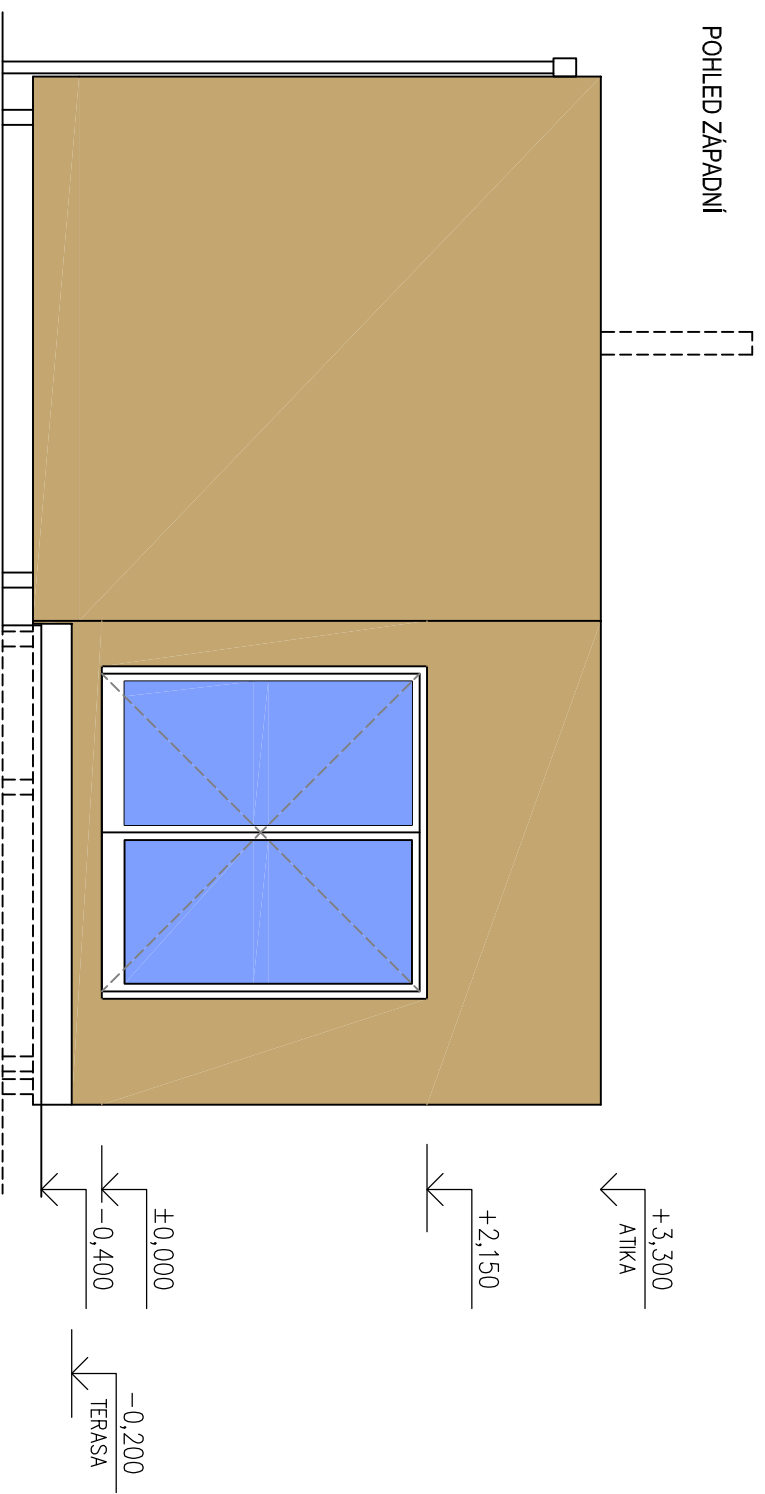

AUTOR:	BYDLENÍ DNES.cz VESPER FRAMES s.r.o. Julia Fučka 97/1101 Rymatov 795 01 tel./fax: 595 172 552 email: info@vesperhomes.cz	AKCE:	EXPANZNÍ DOMY MODUL 3 + KK, varianta 1	DATUM:	10.1.2011	PARÉ Č.:	
ODP. PROJEKTANT:	Ing. Michal Šopik	OBSAH:	POHLEDY	MĚŘITKO:	1:50	DODATEK K VÝKR. ČÍSLO:	
						ČÍSLO VÝKRESU:	

# SKLÁDÁNÍ MODULŮ - PŮDORYS 3+KK VARIANTA 1

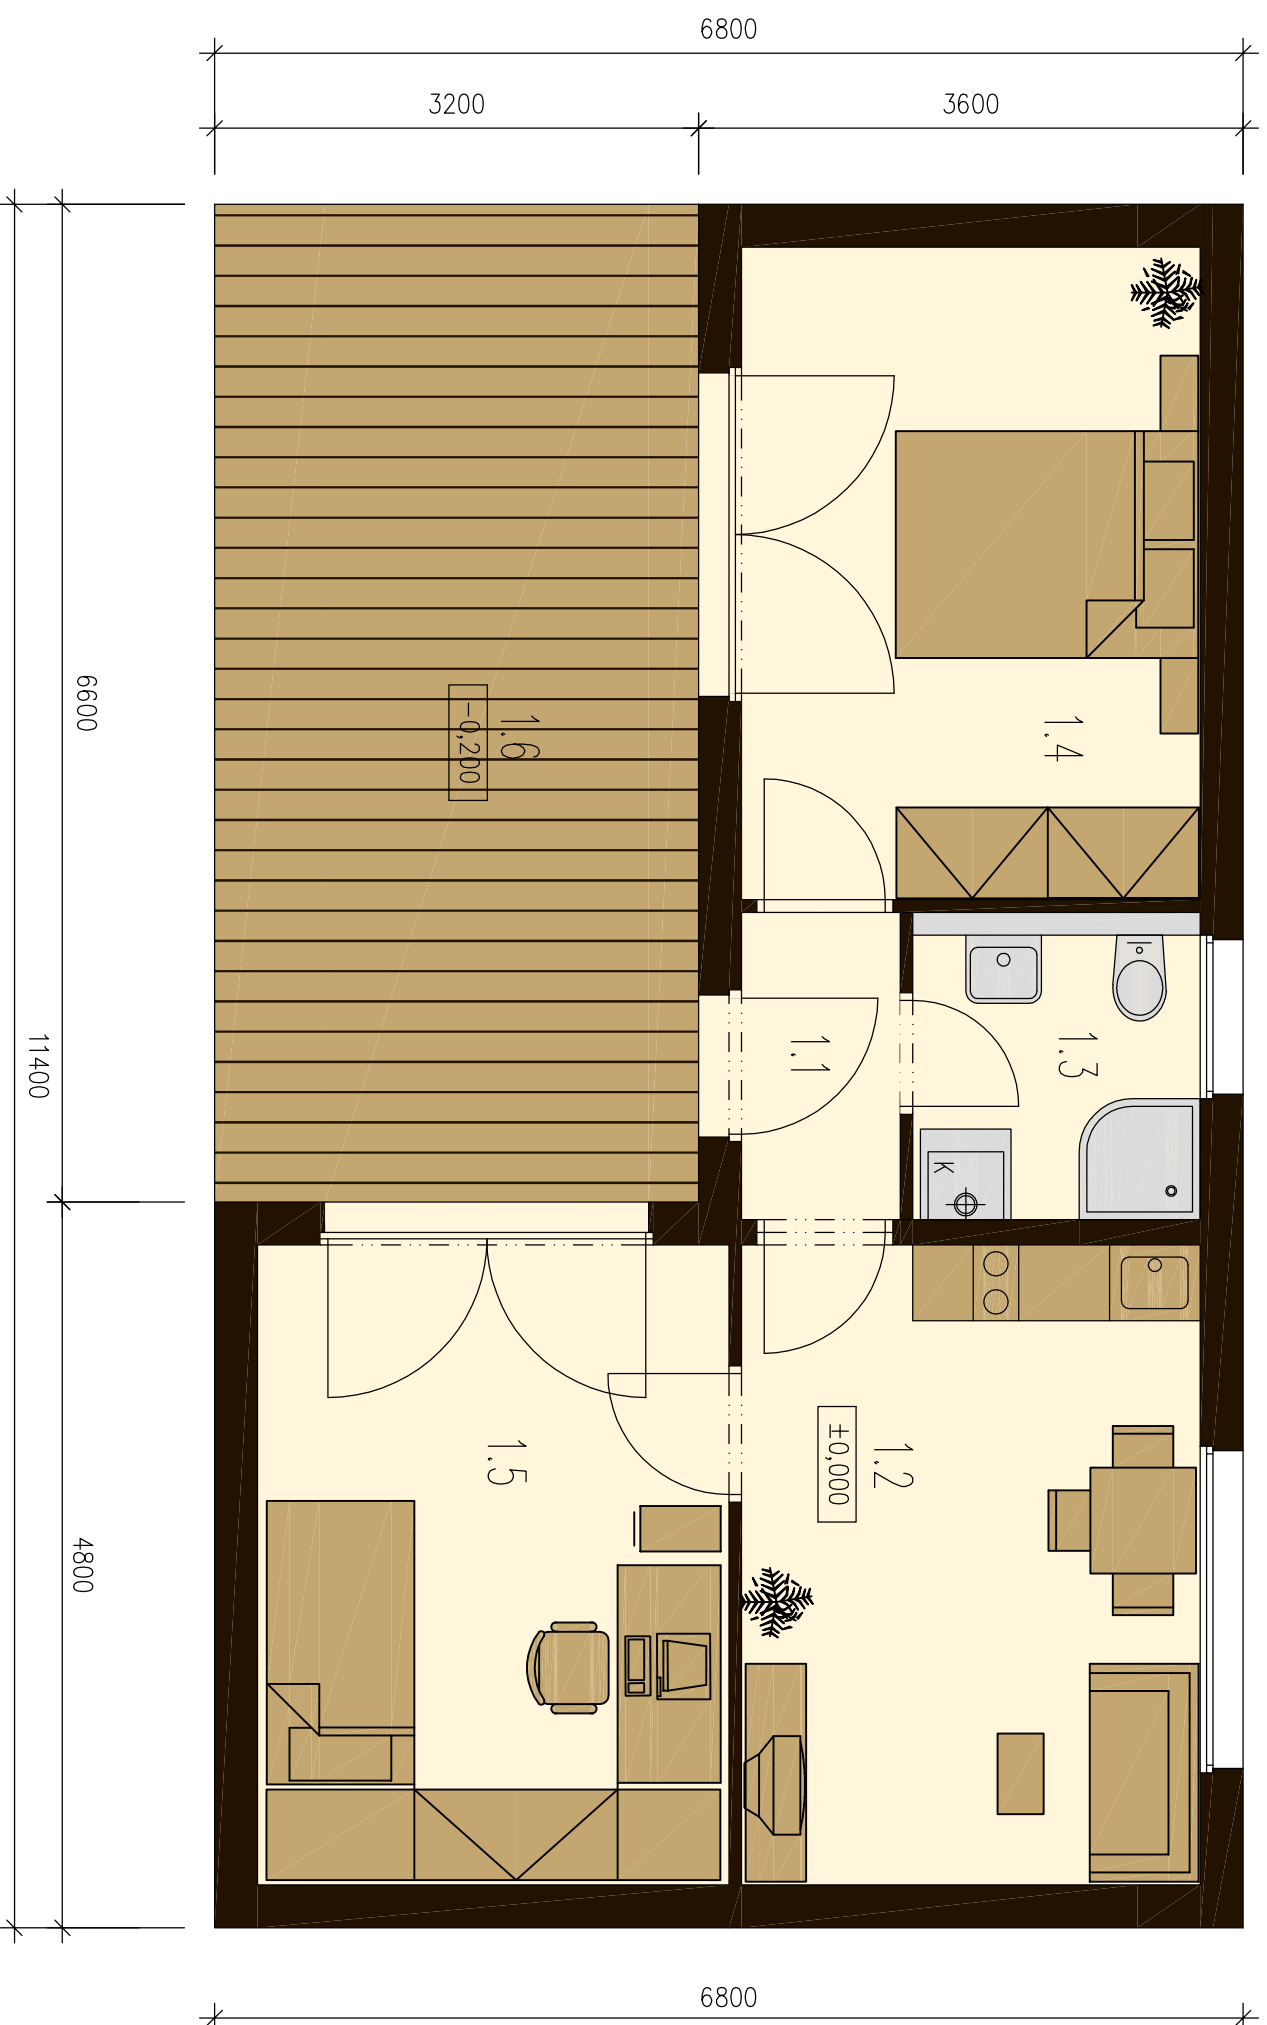

OZN.	MÍSTNOST	M <sup>2</sup>
1.1	ZADVĚŘÍ	2,1
1.2	OBÝVAČÍ P. + KUCH. KOUT	12,9
1.3	KOUPELNA + WC	3,9
1.4	POKOUJ	13,2
1.5	POKOUJ	13,3
1.6	TERASA	21,1
CELKEM (BEZ TERASY)		45,4

AUTOR:	BYDLENÍ DNES.cz VESPER FRAMES s.r.o. Julia Fučka 97/101 Rymatov 795 01 tel./fax. 595 172 552 email: info@vesperhomes.cz	AKCE:	EXPANZNÍ DOMY MODUL 3 + KK, varianta 1
ODP. PROJEKTANT:	Ing. Michal Šopik	OBSAH:	PŮDORYS 3+KK
		DATUM:	10.1.2011
		MĚŘITKO:	1:50
		DODATEK K VÝKR. ČÍSLO:	
		ČÍSLO VÝKRESU:	
		PARÉ Č.:	